


Изм.	
Лист	
№ докум.	
Подпись	
Дата	

Управление качеством эксплуатационной работы  
железнодорожной станции Лунинец

## ПРИЛОЖЕНИЕ А

(обязательное)

### Схема железнодорожной станции Лунинец и ее техническая характеристика

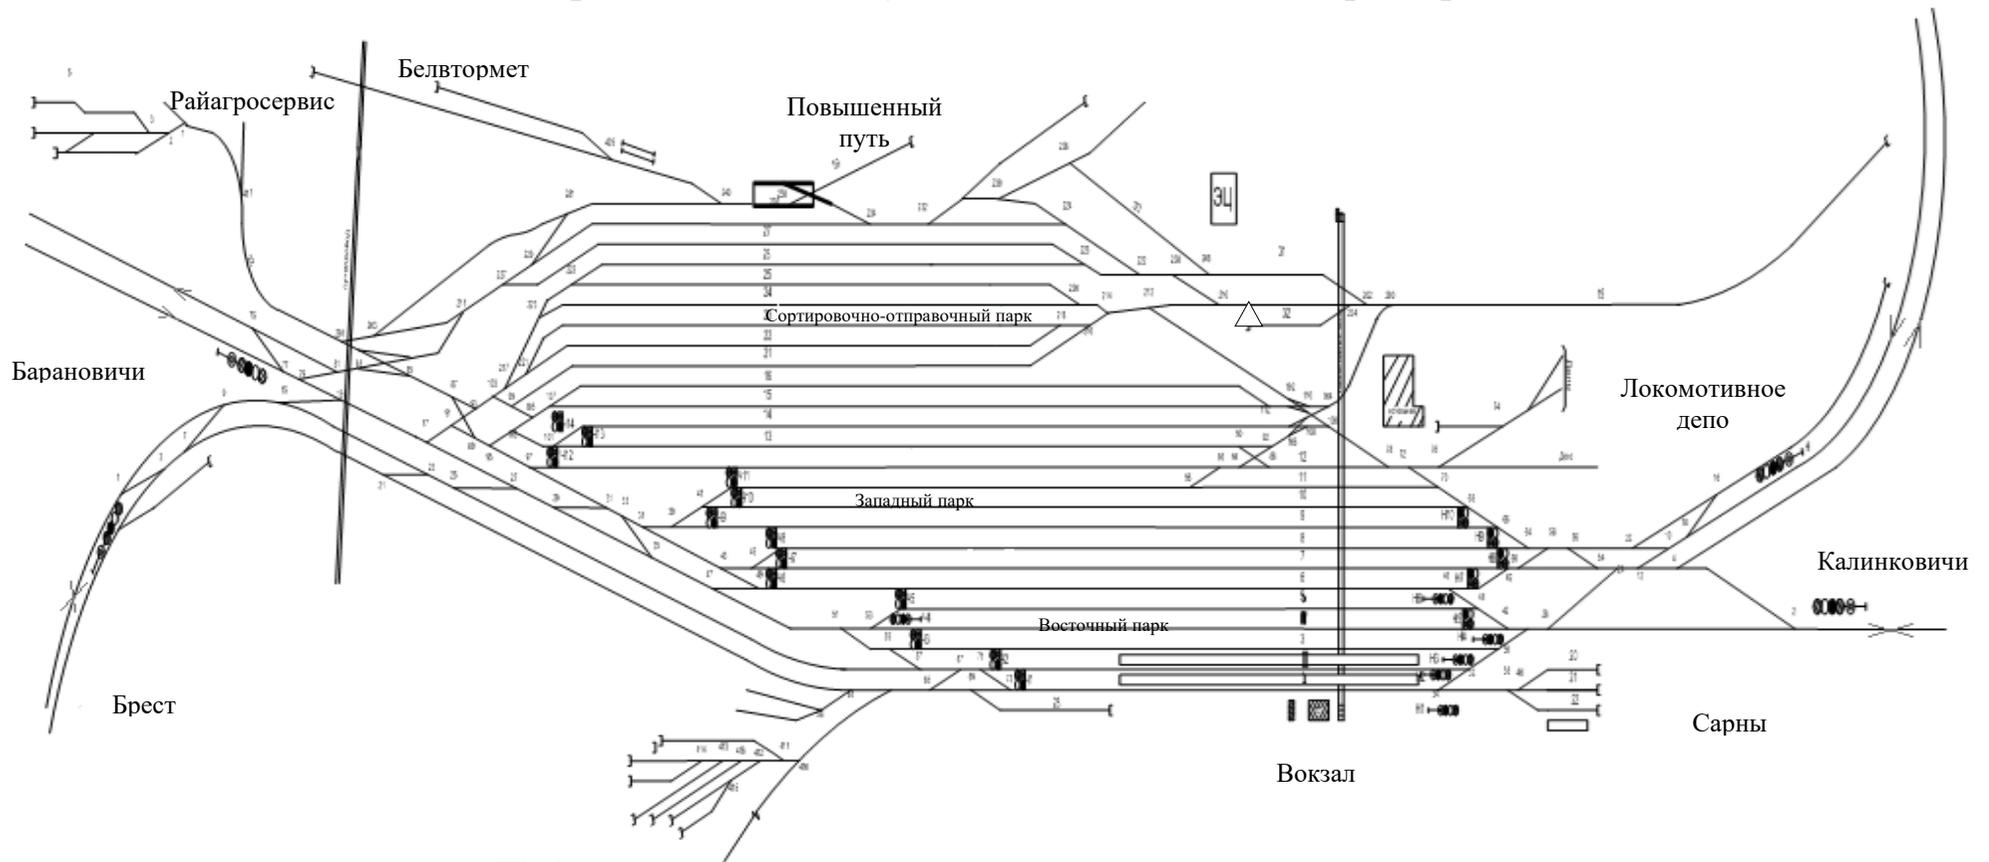

ПЧ-19

Рисунок А.1 – Схема железнодорожной станции Лунинец